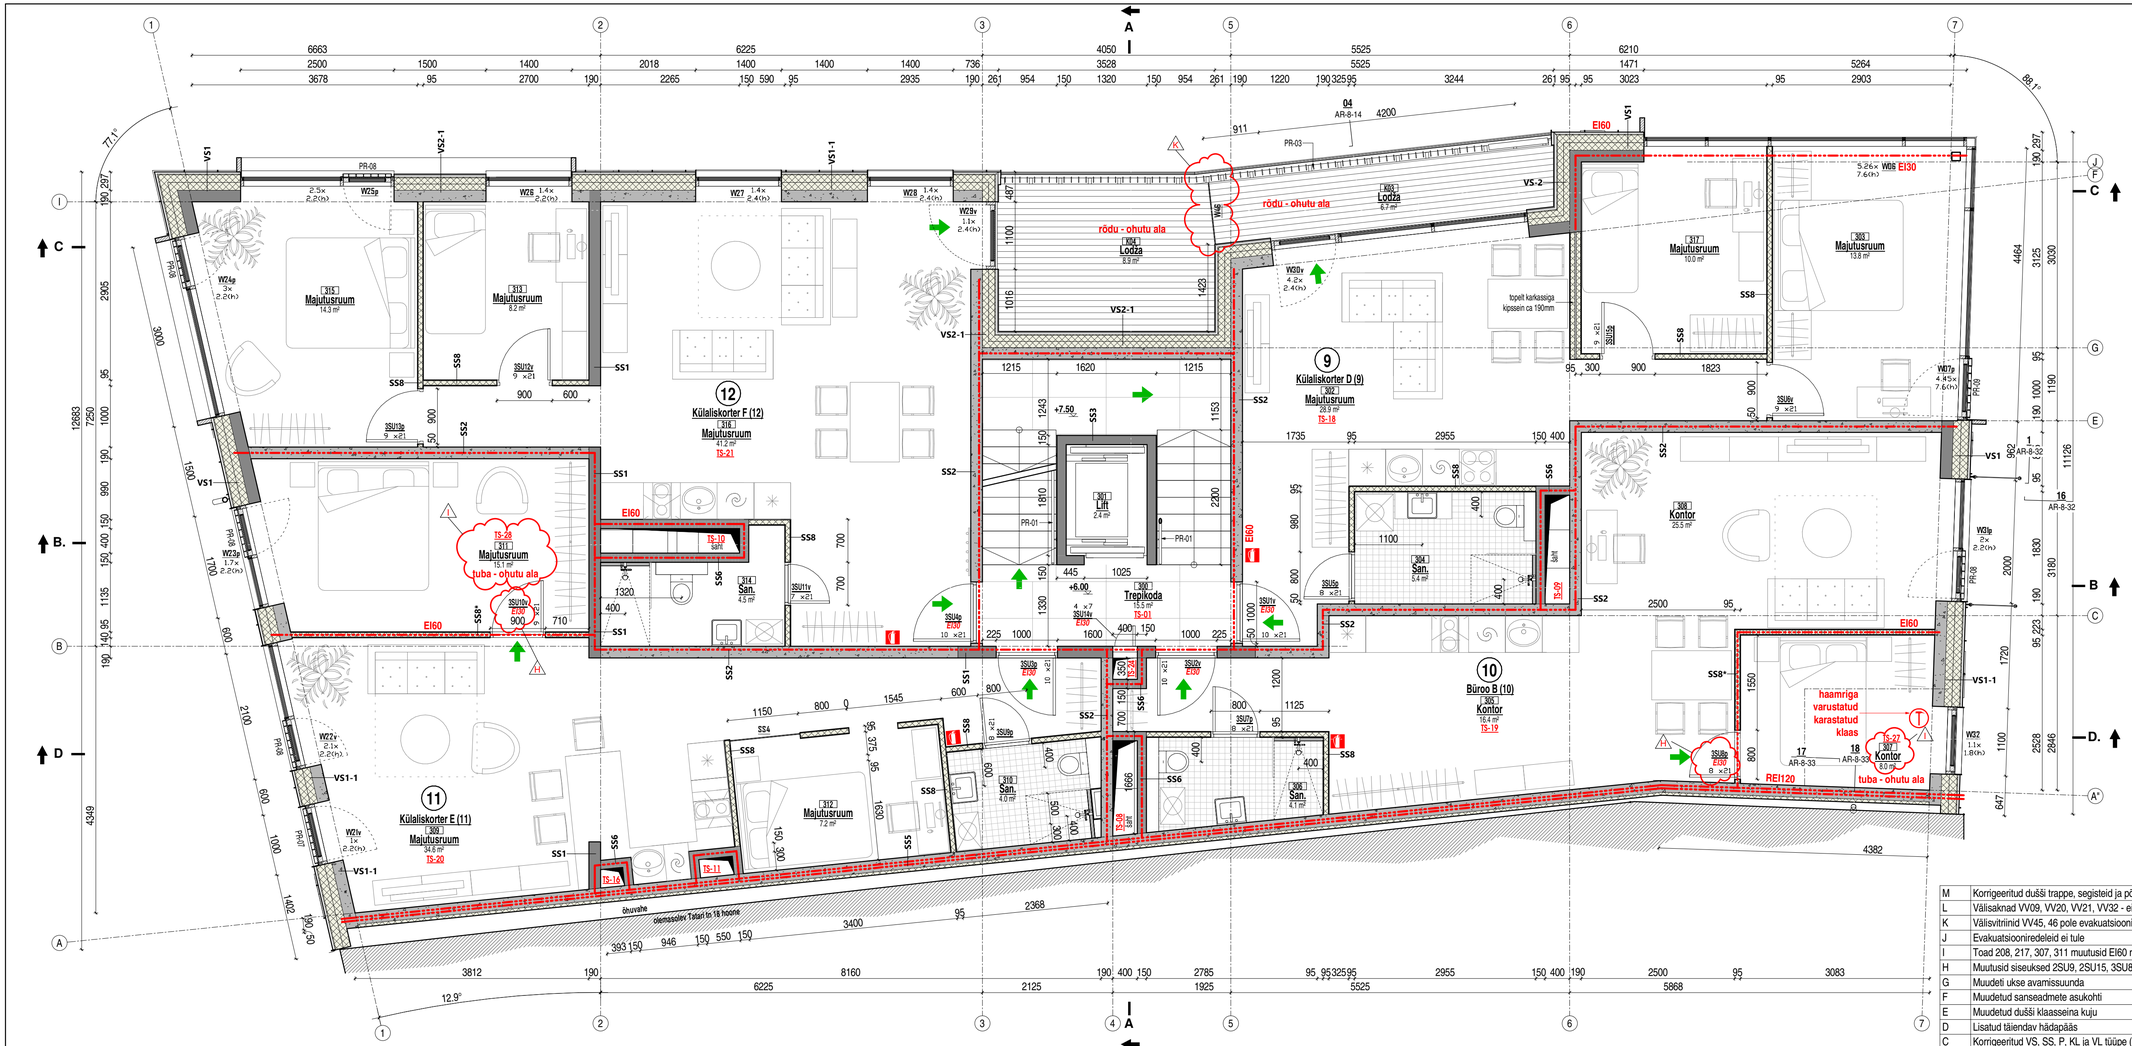

300	Trepikoda	15.5
301	Lift	2.4
1 Üldpinnad		17.9
305	Kontor	16.4
306	San.	4.1
307	Kontor	8.0
308	Kontor	25.5
Büroo B (10)		54.0
302	Majutusruum	28.9
303	Majutusruum	13.8
304	San.	5.4
317	Majutusruum	10.0
Külaliskorter D (9)		58.1
309	Majutusruum	34.6
310	San.	4.0
311	Majutusruum	15.1
312	Majutusruum	7.2
Külaliskorter E (11)		60.9
313	Majutusruum	8.2
314	San.	4.5
315	Majutusruum	14.3
316	Majutusruum	41.2
Külaliskorter F (12)		68.2
Kokku: 18		259.1

M	Korrigeeritud dušši trappe, segisteid ja põranda kaldeid	08.07.21
L	Välisaknad VV09, VV20, VV21, VV32 - ei ole hädapääsu aknad	05.07.21
K	Välisvitriinid VV45, 46 pole evakuatsiooni klaas	05.07.21
J	Evakuatsiooniredeleid ei tule	05.07.21
I	Toad 208, 217, 307, 311 muutusid EI60 ruumideks	05.07.21
H	Muutusid siseuksed 2SU9, 2SU15, 3SU8, 3SU10	05.07.21
G	Muudeti ukse avamissuunda	28.04.21
F	Muudetud sanseadmete asukohti	28.04.21
E	Muudetud dušši klaasseina kuju	06.04.21
D	Lisatud täiendav hädapääs	31.03.21
C	Korrigeeritud VS, SS, P, KL ja VL tüüpe (VS,P,KL ja VL tüübid vt. konstruktiivne projekt, SS siseseinte tüübid)	18.03.21
B	Esikutest eemaldatud 600x600 keraamiline plaat	17.03.21
A	Muudeti köögimööbli paigutust	02.02.21

Guru Projekt OÜ Tatari tn 28-1 Tallinn 10116 tel 644 1141 info@gurunprojekt.ee		Töö nr: AP 128-2016	Joonise nr: AR-5-03
		Projekti nimetus: Tatari tn 16 ärі- ja eluhoone	Staadium: PP
Tellija: Nimi reg nr aadress meiliaadress	Tatari16 OÜ 14947969 Nafta tn 1, Tallinn 10152 davi@propertysolutions.ee		
Vastutav arhitekt Ivo Rebane	26.03.21	Objekti asukoht: Tatari tn 16, Tallinn, Kesklinna linnaosa, Harju maakond	
Arhitekt Radu Rander		Joonise nimetus: 3. korrus	Mõõtkava: 1:100:300
Arhitekt			